

# ΤΟΠΟΓΡΑΦΙΚΟ ΔΙΑΓΡΑΜΜΑ

ΚΑΙΜΑΚΑ 1 : 250


## ΛΑΪΚΗ ΑΓΟΡΑ ΚΥΜΗΣ

ΕΝΤΟΣ ΤΩΝ ΕΓΚΕΚΡΙΜΕΝΩΝ ΟΡΙΩΝ  
ΤΟΥ ΣΧΕΔΙΟΥ ΠΟΛΕΩΣ ΚΥΜΗΣ  
ΔΗΜΟΥ - ΚΥΜΗΣ ΑΛΙΒΕΡΙΟΥ  
ΘΕΣΗ : ΚΥΜΗ

ΑΛΙΒΕΡΙ 11/2020



ΑΠΟΣΠΑΣΜΑ ΟΡΘΟΦΩΤΟΓΡΑΦΙΑΣ ΚΤΗΜΑΤΟΛΟΓΙΟΥ

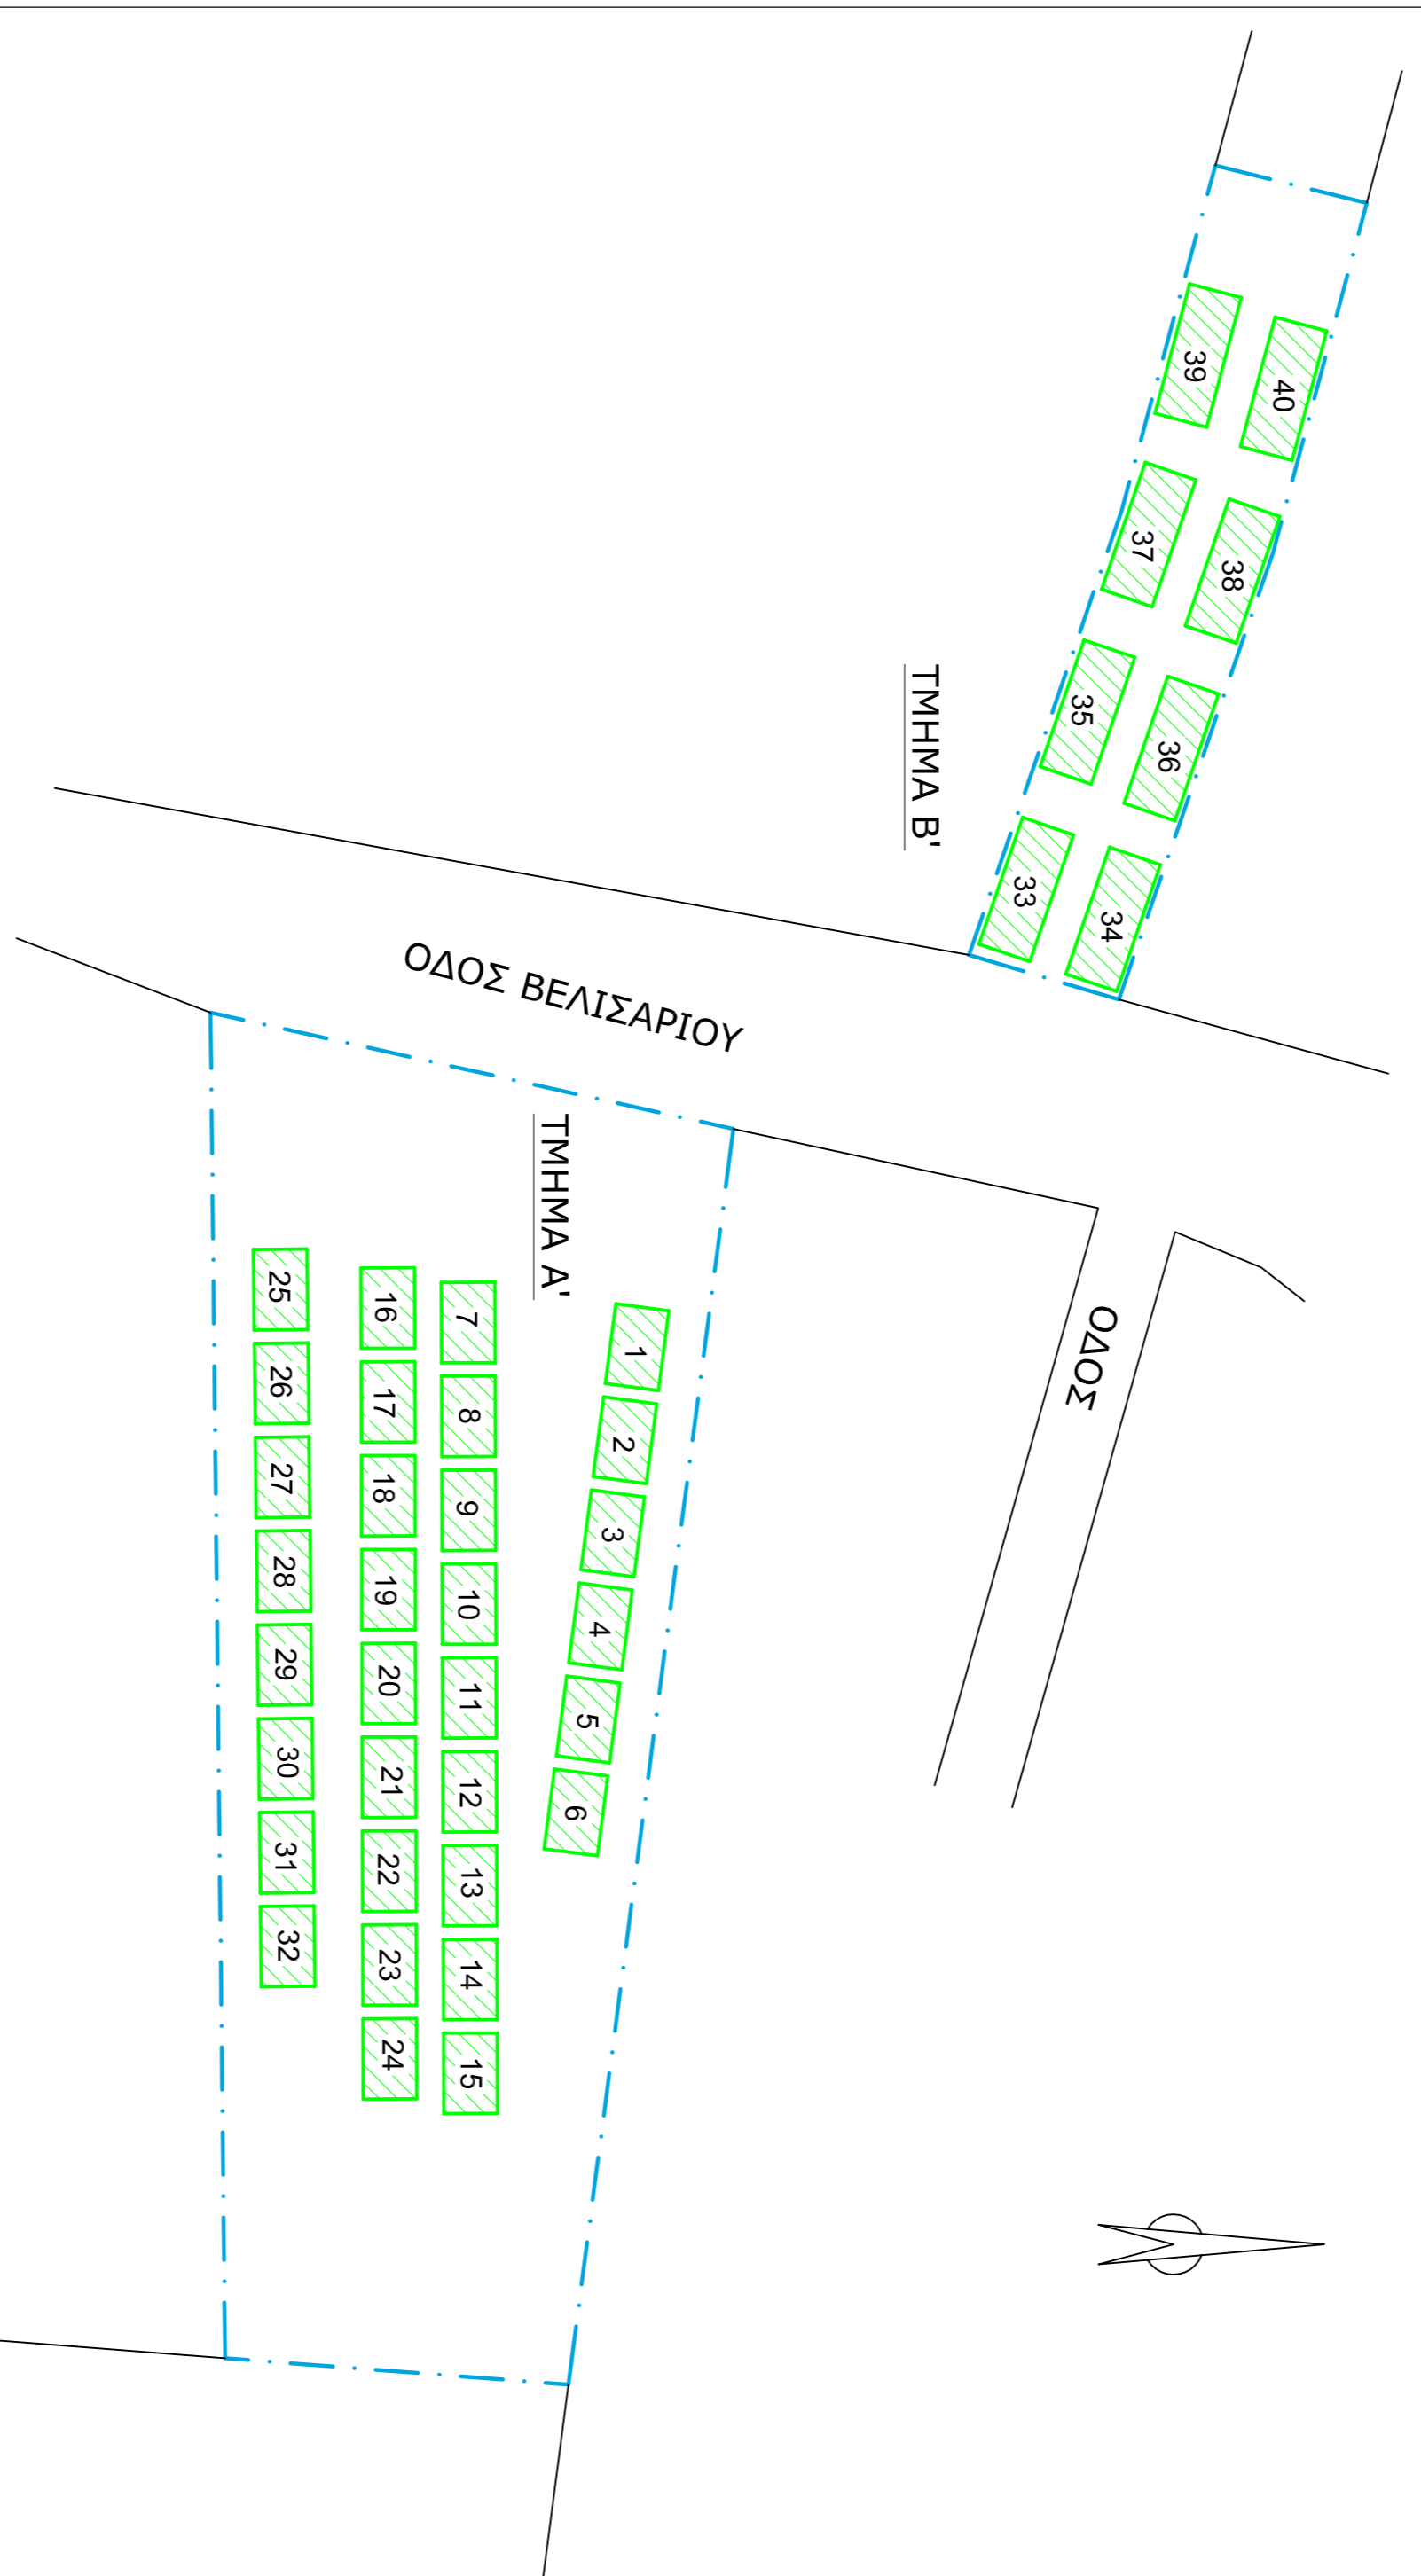

**ΥΠΟΜΝΗΜΑ:**  
ΤΜΗΜΑ Α'  
ΠΕΡΙΚΛΕΙΣΤΟΣ ΧΩΡΟΣ ΛΑΪΚΗΣ ΑΓΟΡΑΣ  
(ΓΡΑΝΙΟΣ ΚΙΝΗΜΑΤΟΓΡΑΦΟΣ)  
ΘΕΣΕΙΣ : 32  
ΤΜΗΜΑ Β'  
ΕΞΟΤΕΡΙΚΟΣ ΧΩΡΟΣ ΛΑΪΚΗΣ ΑΓΟΡΑΣ  
ΘΕΣΕΙΣ : 8