




υπόμνημα συμβόλων

πάγκος μεγάλος 3.00 x 3.00


πάγκος μικρός 2.00 x 3.00

ΟΡΟΘΩΝΙΚΕΣ ΣΥΝΤΕΤΑΓΜΕΝΕΣ ΣΤΟ Ε.Γ.Σ.Α. 87

Α/Α	Ποσοστό Κ.Ο.Π. - Πλάτος Γ.Ο.Π.	Μήκος (Μ.Α.)
1	506334.399 4266139.207	1-2=65.01
2	506274.191 4266114.694	2-3=61.65
3	506212.791 4266109.146	3-4=30.14
4	506182.647 4266109.153	4-5=32.69
5	506150.381 4266114.383	5-1=189.49
1	506334.399 4266139.207	

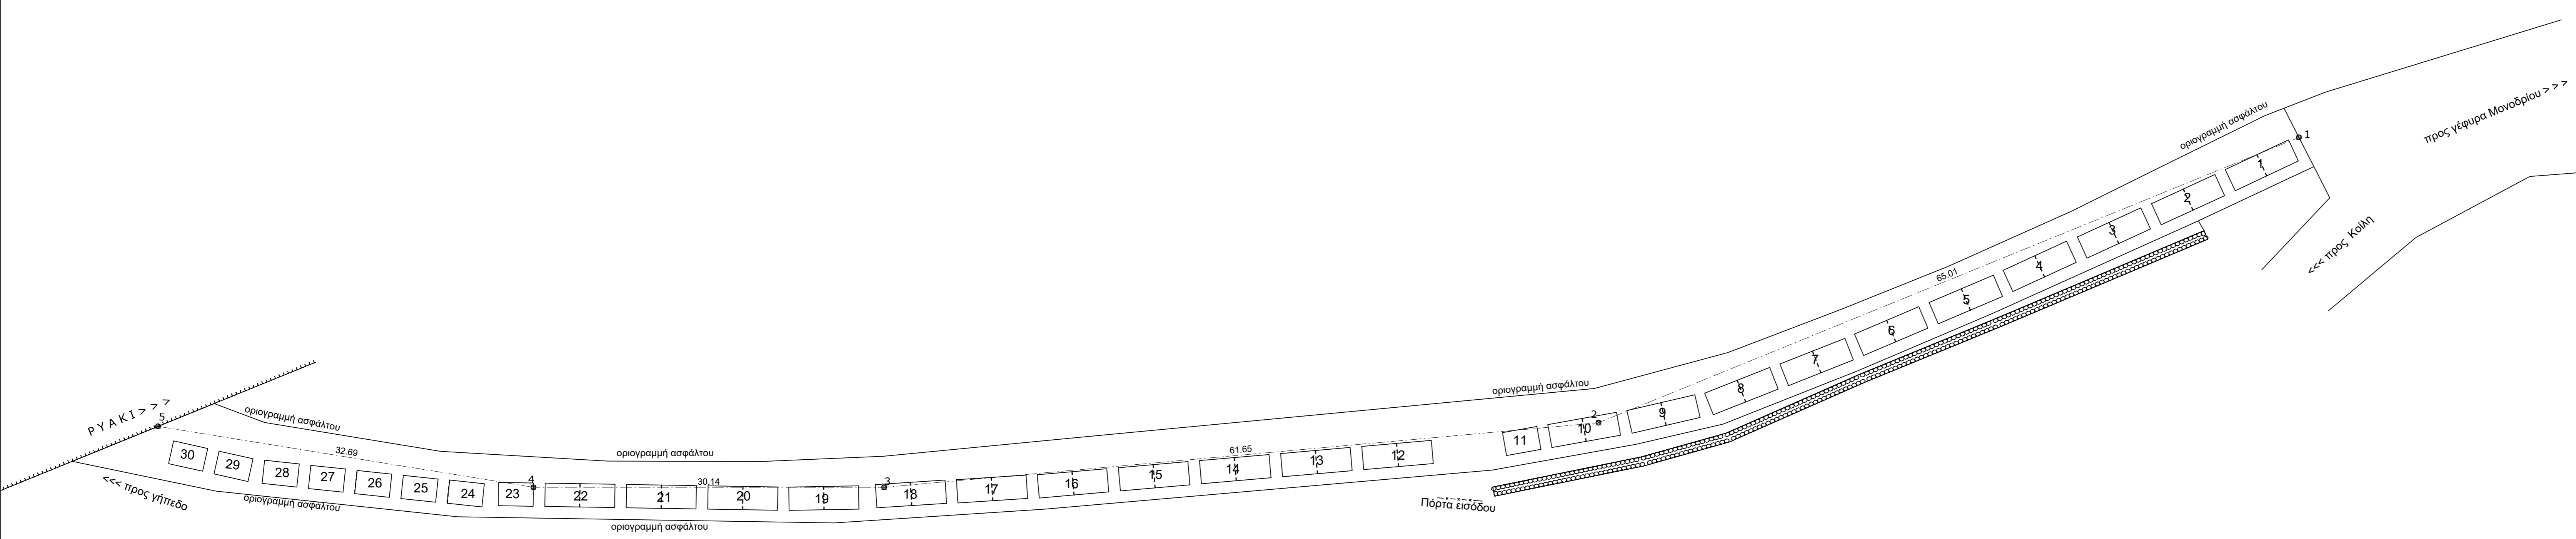

ΑΠΟΣΠΑΣΜΑ ΑΕΡΟΦΩΤΟΓΡΑΦΙΑΣ ΚΤΗΜΑΤΟΛΟΓΙΟΥ

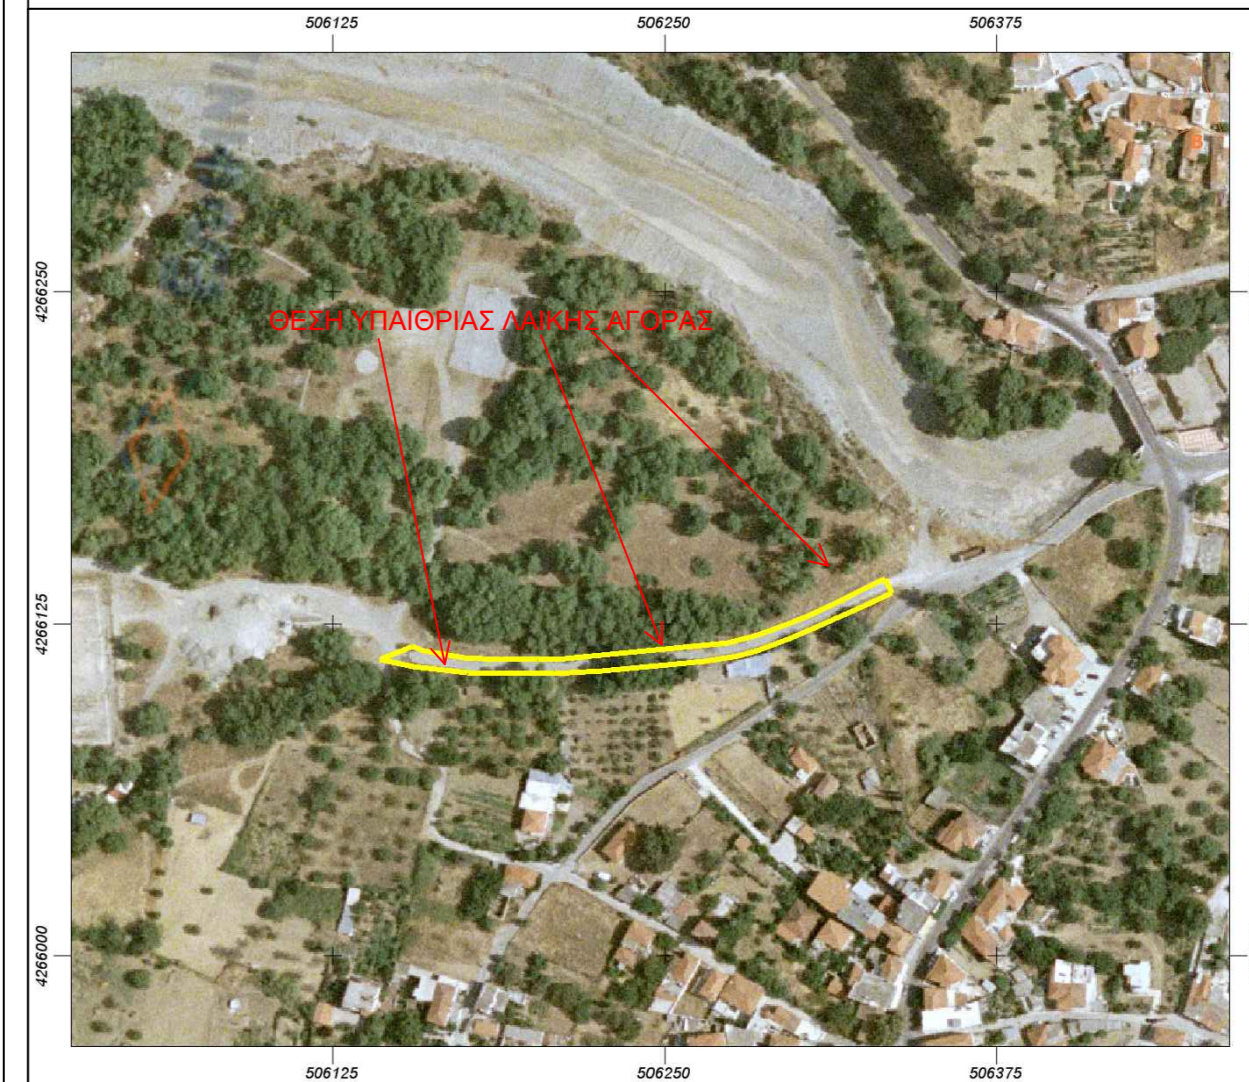

ΕΡΓΟΔΟΤΗΣ : ΚΥΜΗΣ ΑΛΙΒΕΡΙΟΥ

ΕΡΓΟ: ΧΩΡΟΒΕΤΗΝ ΛΕΙΤΟΥΡΓΙΑΣ ΥΠΗΡΕΙΑΣ ΛΙΑΚΗΣ ΑΓΟΡΑΣ ΜΟΝΑΔΡΙΟΥ σύμφωνα με την υποδείξη του προόδρου της τοπικής κοινότητας Μοναδρίου

ΘΕΣΗ : ΕΝΤΟΣ ΟΡΙΩΝ ΟΙΚΙΣΜΟΥ ΜΟΝΑΔΡΙΟΥ
Δ.Εν. ΚΟΝΙΣΤΡΩΝ - ΔΗΜΟΣ ΚΥΜΗΣ - ΑΛΙΒΕΡΙΟΥ

ΣΥΣΤΗΜΑ ΑΝΑΦΟΡΑΣ : ΕΛΛΗΝΙΚΟ ΓΕΩΔΑΙΤΙΚΟ ΣΥΣΤΗΜΑ ΑΝΑΦΟΡΑΣ (Ε.Γ.Σ.Α. 87)

ΜΕΛΕΤΗΤΗΣ : Δημήτρης Π. Ηλίας Πολιτικός Μηχανικός
M.Sc. Εφαρμοσμένες Υπολογιστικής Δομικής Μηχανικής
Τεχνικό γραφείο μελετών κατασκευών
Δημήτρης Π. Ηλίας Πτυχ. Πολιτικός Μηχανικός M.Sc.
Αλβέρη Πλάτεια Κριεζώτου τ.κ. 34500
τηλ. γραφείου 6974492908 οικ. 2223029629

θεωρηση

Θέμα σχεδίου :
ΤΟΠΟΓΡΑΦΙΚΟ ΔΙΑΓΡΑΜΜΑ

αρ. σχεδίου
T1

ημερομηνία κλίμακα υπογραφή - σφραγίδα

Μάρτιος 2019 1 : 50
1 : 200
1 : 500

ΔΗΜΗΤΡΗΣ Π. ΗΛΙΑΣ
ΠΤΥΧ. ΠΟΛΙΤΙΚΟΣ ΜΗΧΑΝΙΚΟΣ M.Sc.
ΑΡΘΡΟΣ ΜΗΤΡΩΟΥ Τ.Ε.Ε. 8230
Α.Φ.Μ. 978518514 - Δ.Ο.Υ. ΚΥΜΗΣ
ΑΛΙΒΕΡΙ ΕΥΒΟΙΑΣ - ΠΛΑΤΕΙΑ ΚΡΗΖΟΤΟΥ
Τ. 2223029629 - Κ. 6974492908

Π. Ηλίας